


- Legenda**
- Confine comunale
 - VINCOLI AMMINISTRATIVI**
 - Fasce di rispetto cimieriali
 - Fasce e zone di rispetto stradale
 - Delimitazione centro abitato
 - Tracciato linee elettriche
 - Fascia di rispetto linee elettriche
 - Vincolo idrogeologico
 - Soprasuoli percorsi dal fuoco - D.C.C. n. 59/2011
 - Edison**
 - Bacino ex centrale idroelettrica EDISON
 - Fascia di rispetto bacino centrale idroelettrica e canale EDISON = 10 mt per lato
 - Tracciato canale EDISON
 - Studio geologico (estratto)**
 - ZTA Zona di Tutela Assoluta delle captazioni ad uso idropotabile (sorgenti) R = 10,00 m
 - ZR Zona di rispetto R = 200,00 m
 - Fattibilità geologica (classe 4)
 - RIM (estratto)**
 - Fascia di Rispetto del Fiume Oglio
 - Fascia di rispetto del Reticolo idrico minore
 - Rete Natura 2000**
 - Zona di Protezione Speciale (ZPS)**
 - ZPS IT2070401 - Parco Naturale Adamello
 - ZPS IT2040044 - Parco Nazionale dello Stelvio
 - Parco Regionale dell'Adamello (estratto PTC)**
 - Confine Parco Regionale
 - Zone a Prati Terrazzati
 - Orizzonte del paesaggio alpino
 - Orizzonte del paesaggio antropico
 - Zona di iniziativa comunale (ZIC)
 - Zona di riserva naturale parziale
 - Parco Nazionale dello Stelvio**
 - Zonizzazione**
 - Zone A: riserve integrali - Art. 6 Norme del Parco
 - Zone B: riserve generali orientate - Art. 7 Norme del Parco
 - Zone C: aree di protezione - Art. 8 Norme del Parco
 - DOCUMENTO DI PIANO (estratto)**
 - Ambiti di Trasformazione**
 - AdT Residenziali
 - PIANO DELLE REGOLE (estratto)**
 - A - Tessuto urbano di interesse storico e architettonico: centri storici e nuclei d'antica formazione
 - Ambiti interessati da attuazione convenzionata**
 - Ambiti interessati da Piani e Programmi in corso di esecuzione
 - Lotti convenzionati
 - Viabilità**
 - Viabilità esistente
 - Viabilità in progetto
 - Aree fluviali**
 - Lago
 - Reticolo idrico

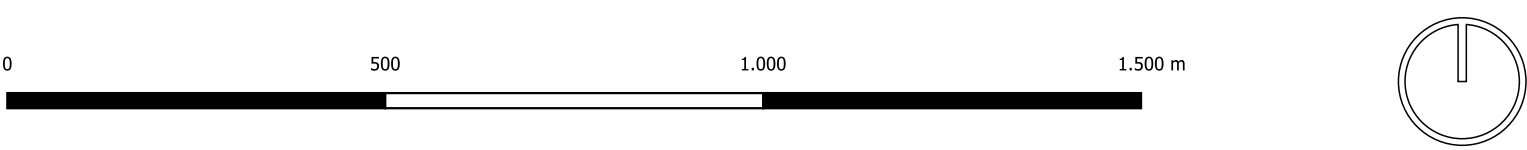

Regione Lombardia
 Provincia di Brescia
 Comunità Montana di Valle Camonica

Comune di Vione

Variante n. 2 **PGT**
 L.R. 11 Marzo 2005 n. 12 e s.m.i.

PdR

Sindaco
 Mauro Tesini

PGT (di prima redazione)
 Delibera di approvazione
 D.C.C. n. 42 del 13/10/2015
 BURL. Serie Avvisi e Concorsi n. 23 del 04/06/2014

VARIANTE N.1
 Delibera di approvazione
 D.C.C. n. 31 del 27/07/2017
 BURL. Serie Avvisi e Concorsi n. 37 del 13/09/2017

VARIANTE N.2
 Delibera di adozione
 D.C.C. n. 35 del 30/12/2021
 Delibera di approvazione
 D.C.C. n. 25 del 24/06/2022

Progettista:
 Arch. Fausto Bianchi
 Studio tecnico arch. Fausto Bianchi
 Via Sala 38 - 25048 Edole (BS)
 Tel. 0384 73207

Collaboratori:
 Pian. Fabio Maffezzoni
 Ordine degli Architetti P.O.C. della Provincia di Brescia n. 2347

Pian. Cassandra Federici
 Ordine degli Architetti P.O.C. della Provincia di Brescia n. 3386

ELABORATO Tav 8.1 var **SCALA 1:10.000**

TITOLO Vincoli amministrativi

DATA Giugno 2022